


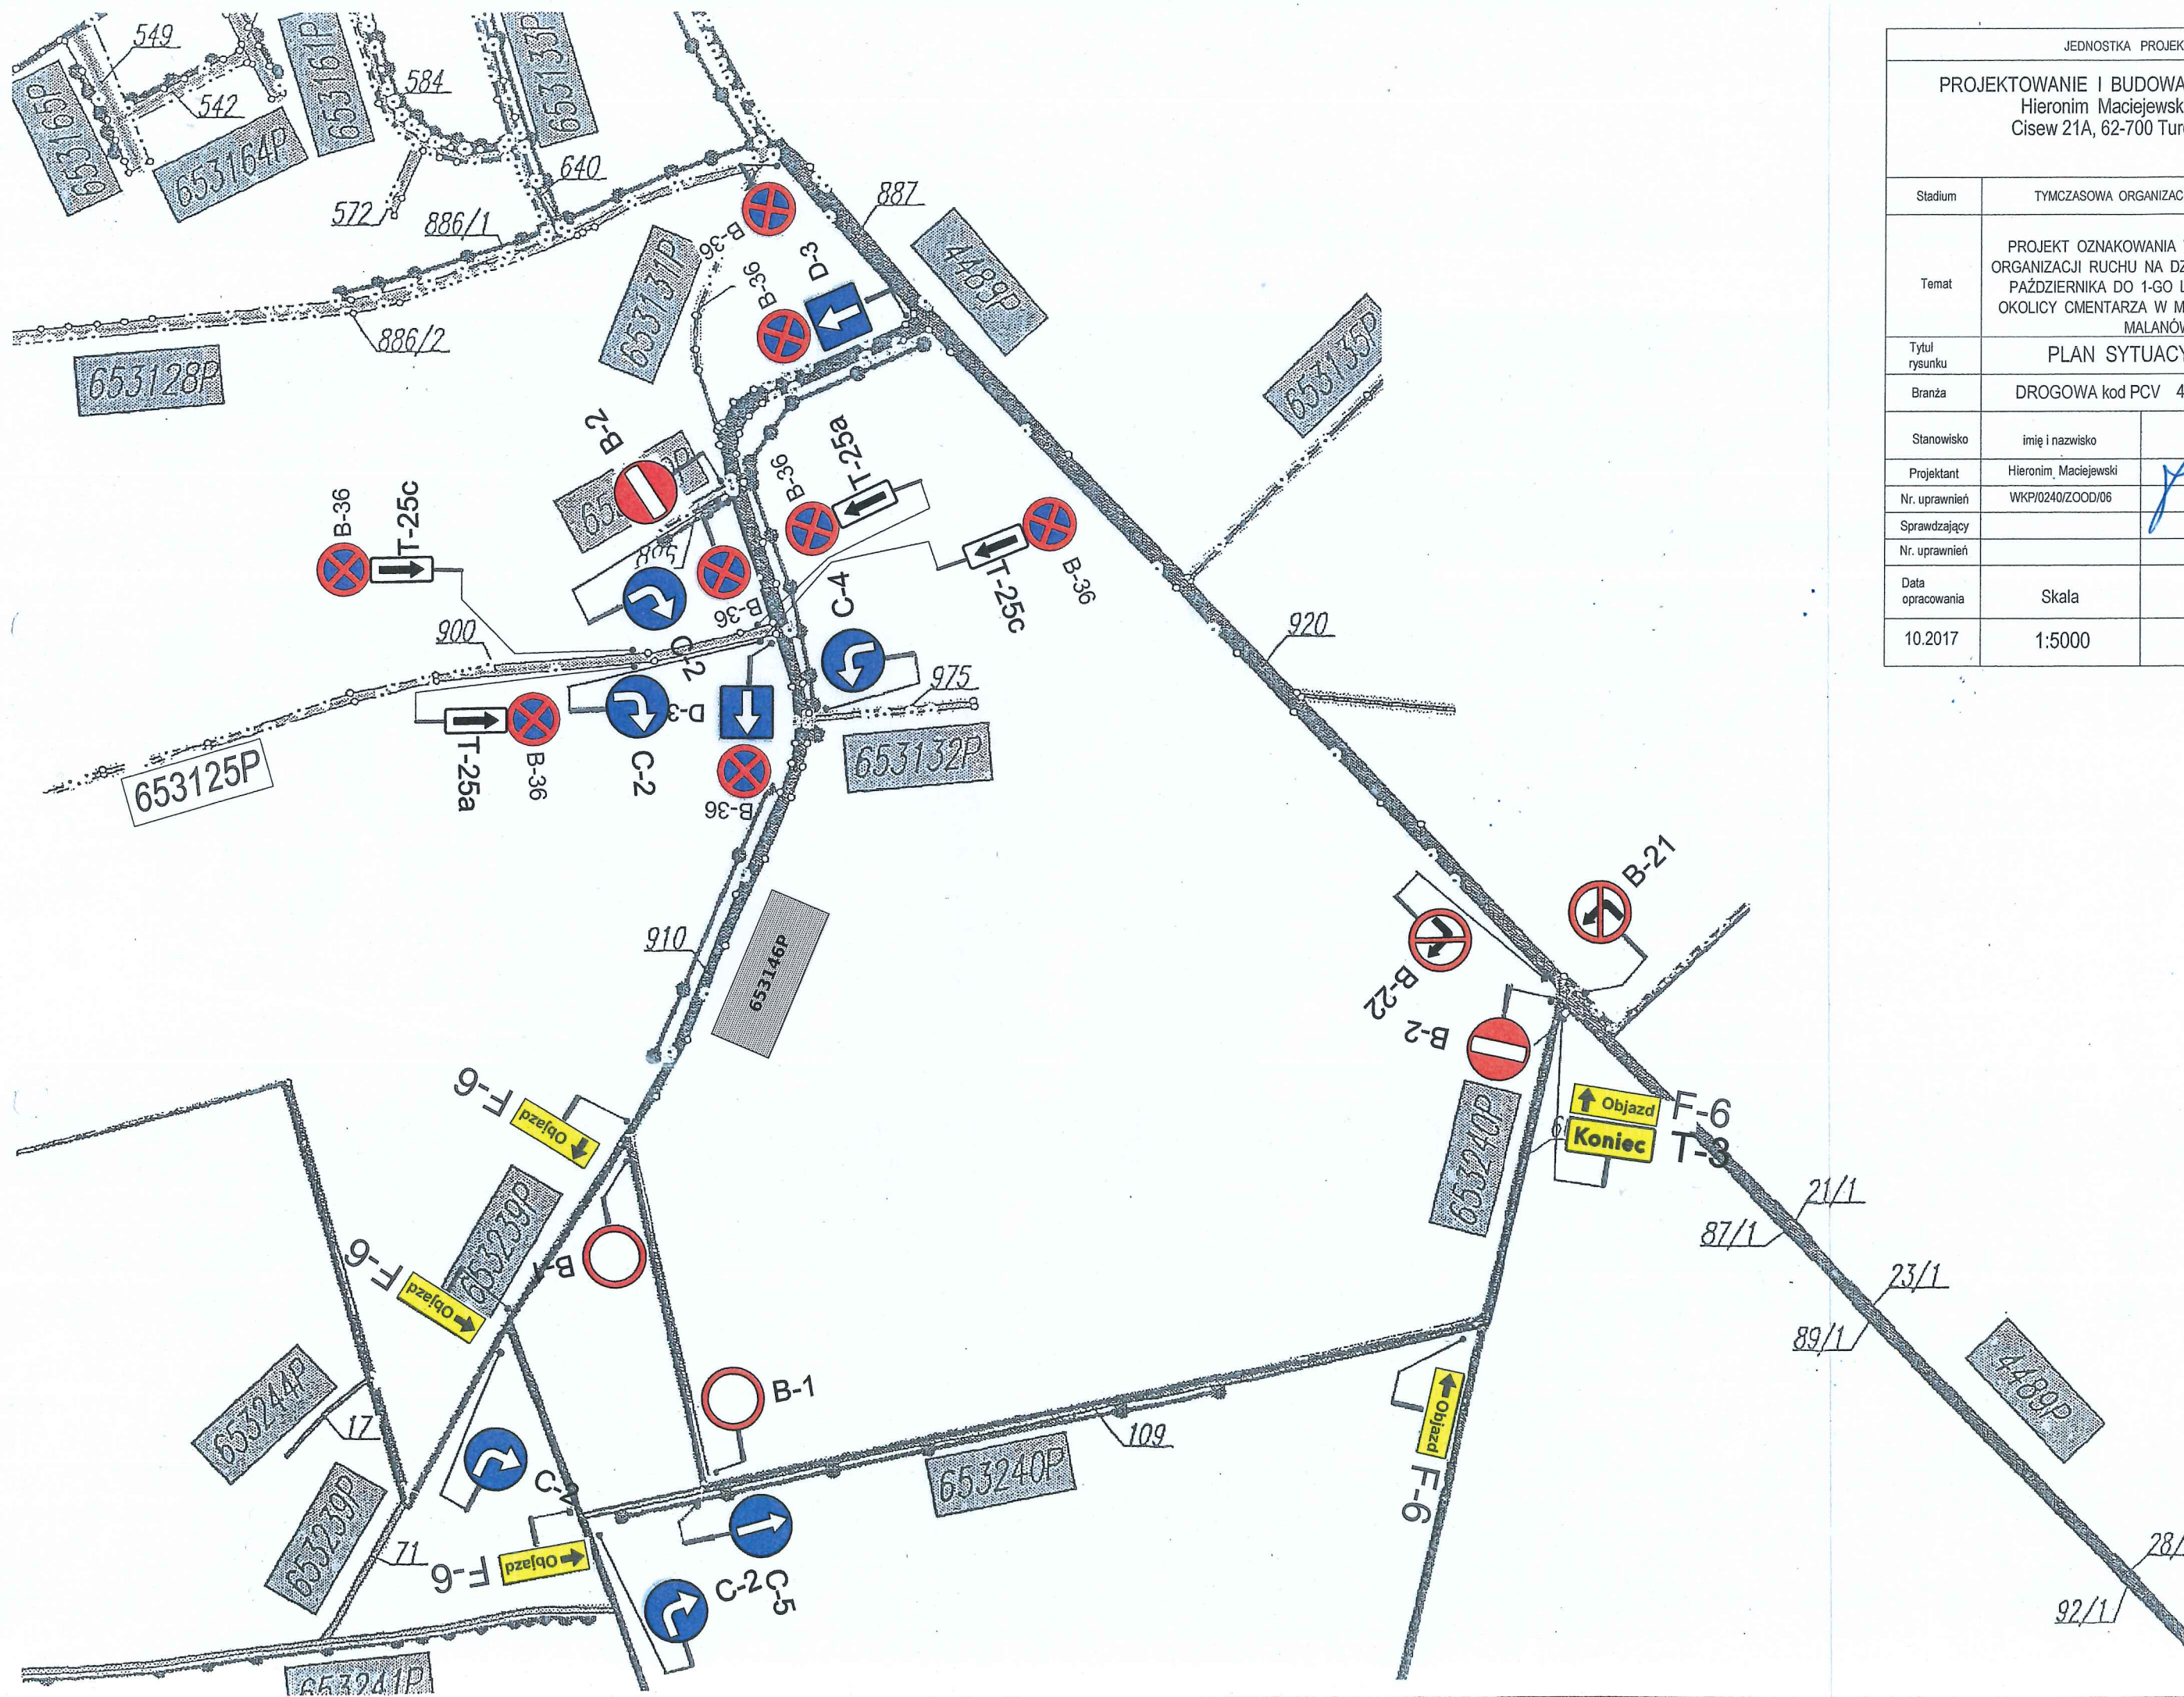

JEDNOSTKA PROJEKTOWA		
PROJEKTOWANIE I BUDOWA DRÓG Hieronim Maciejewski Cisew 21A, 62-700 Turek		
Stadium	TYMCZASOWA ORGANIZACJA RUCHU	
Temat	PROJEKT OZNAKOWANIA TYMCZASOWEJ ORGANIZACJI RUCHU NA DZIEŃ OD 30-GO PAŹDZIERNIKA DO 1-GO LISTOPADA W OKOLICY CMENTARZA W MIEJSCOWOŚCI MALANÓW	
Tytuł rysunku	PLAN SYTUACYJNY	
Branża	DROGOWA kod PCV 45233140-2	
Stanowisko	imię i nazwisko	Podpis
Projektant	Hieronim Maciejewski	<i>[Signature]</i>
Nr. uprawnień	WKP/0240/ZOOD/06	
Sprawdzający		
Nr. uprawnień		
Data opracowania	Skala	Nr. rysunku
10.2017	1:5000	2